

AS OY TAMPEREEN VUOREKSEN HORIZONTTI


TAKAMAANRINNE 37

33720 TAMPERE



ASUNTO A1

3-4 H+KT+S 80 M²

Rakentaja varaa oikeuden alaslaskettuja kattoja ja LVIS-koteloita koskeviin muutoksiin.

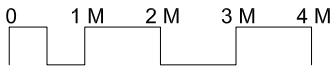

KAIDE
VARAUS TERASSIASITUKSELLE

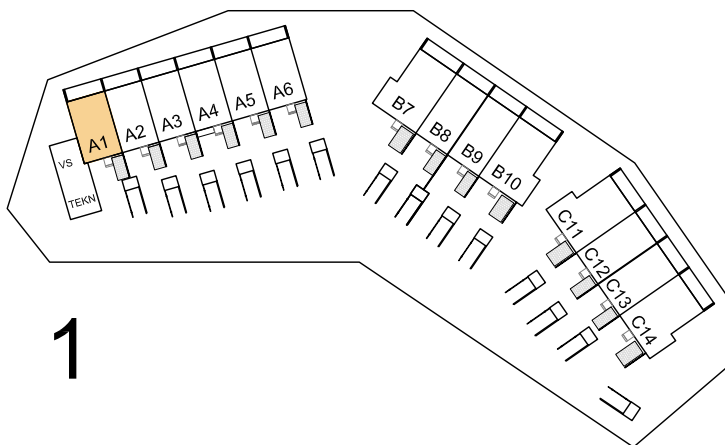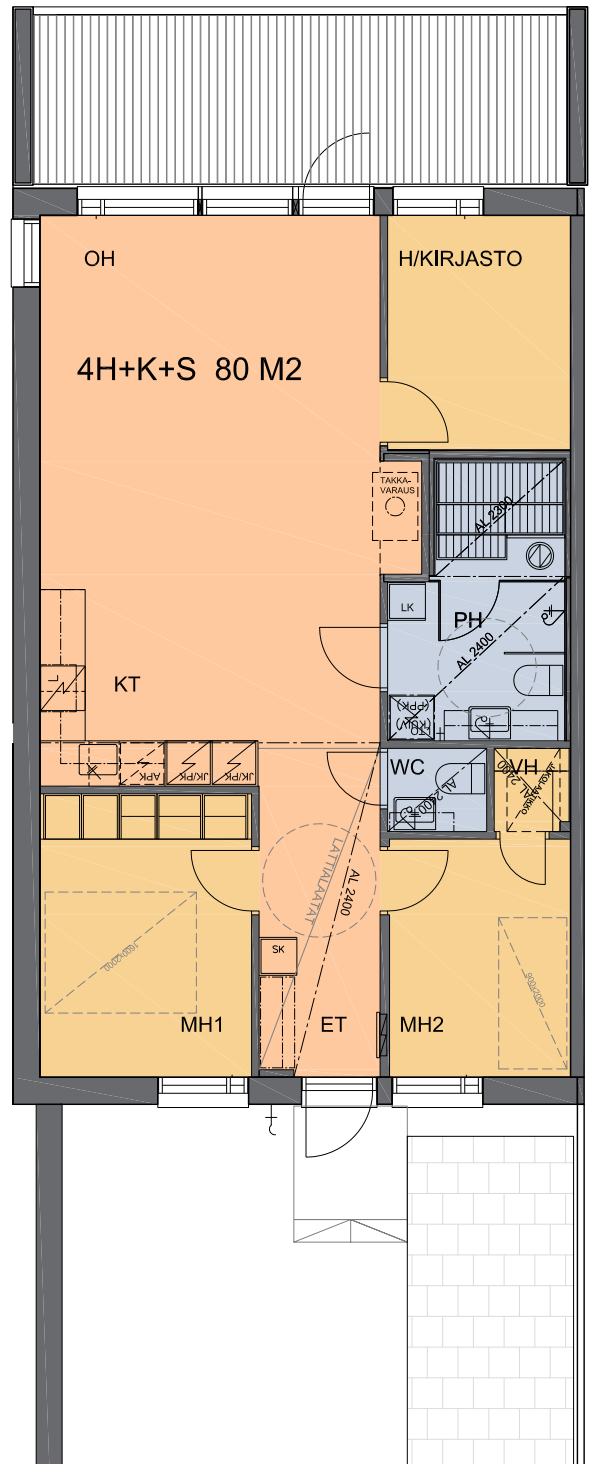

1

23.06.2018
20.02.2018


ARKKITEHTITOIMISTO ANTTI YLINEN OY

AS OY TAMPEREEN VUOREKSEN HORIZONTTI



TAKAMAANRINNE 37
33720 TAMPERE

ASUNNOT A2, A3, A4, A5
3-4 H+KT+S 80 M²

Rakentaja varaa oikeuden alaslaskettuja kattoja
ja LVIS-koteloita koskeviin muutoksiin.

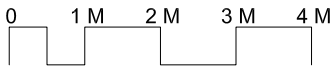

KAIDE
VARAUS TERASSIASITUKSELLE

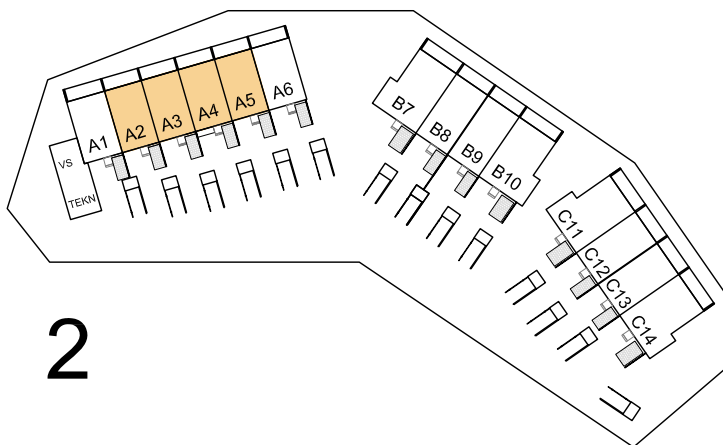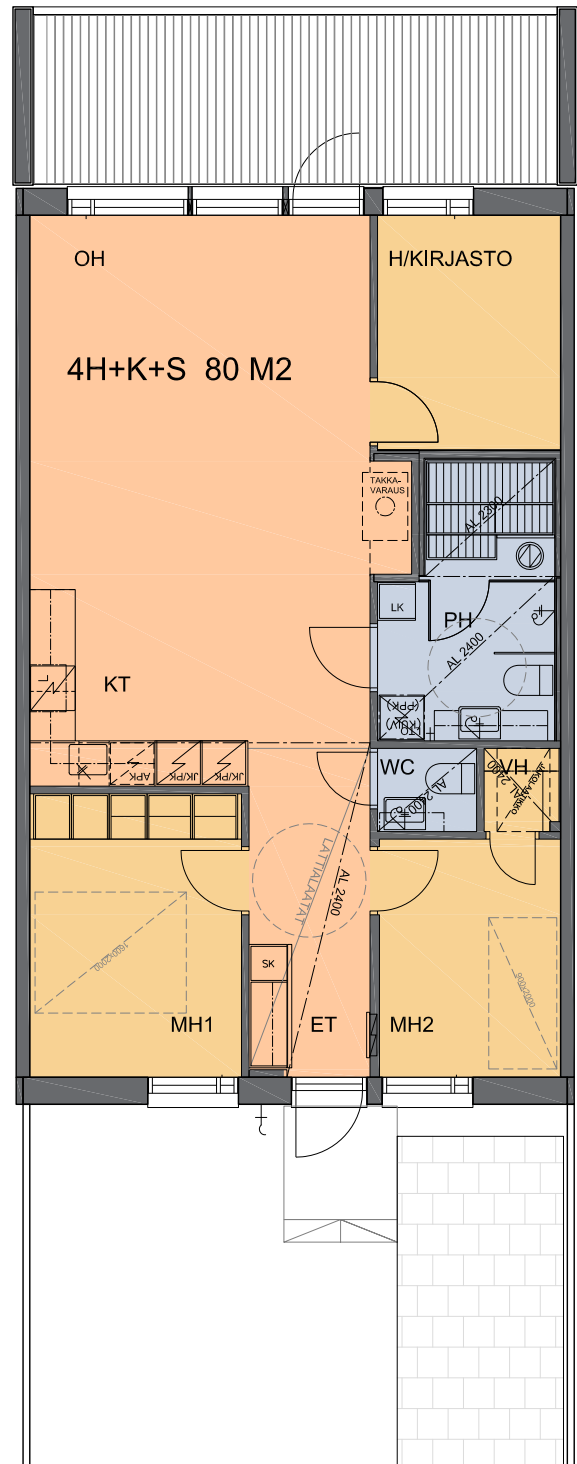

2

23.06.2018
20.02.2018


ARKKITEHTITOIMISTO ANTTI YLINEN OY

AS OY TAMPEREEN VUOREKSEN HORIZONTTI



TAKAMAANRINNE 37
33720 TAMPERE

ASUNTO A6
3-4 H+KT+S 80 M²

Rakentaja varaa oikeuden alaslaskettuja kattoja
ja LVIS-koteloita koskeviin muutoksiin.

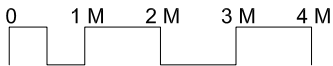

KAIDE
VARAUS TERASSIASITUKSELLE

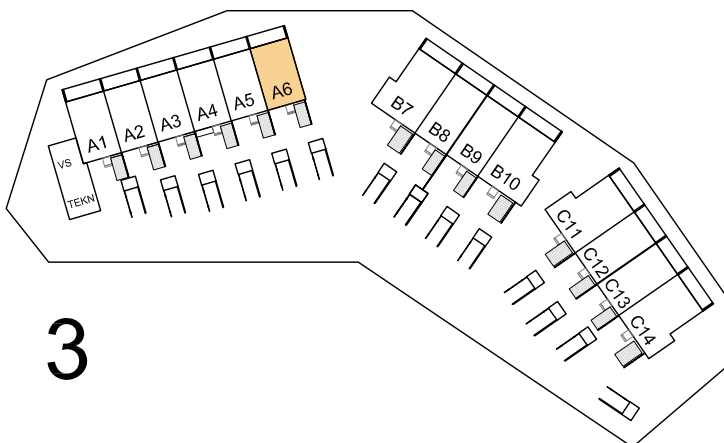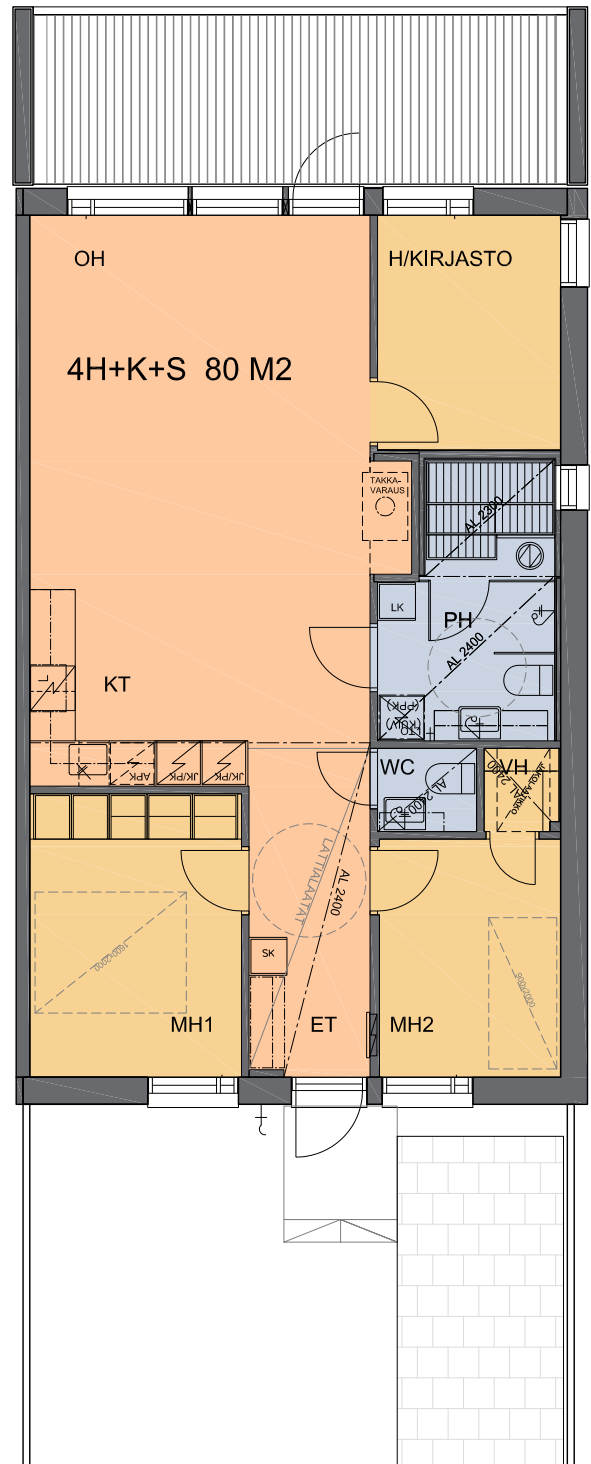

3

23.06.2018
20.02.2018



ARKKITEHTITOIMISTO ANTTI YLINEN OY

AS OY TAMPEREEN VUOREKSEN HORIZONTTI

TAKAMAANRINNE 37
33720 TAMPERE

ASUNNOT B8, B9, C12 JA C13
4 H+KT+S 90 M²

Rakentaja varaa oikeuden alaslaskettuja kattoja
ja LVIS-koteloita koskeviin muutoksiin.

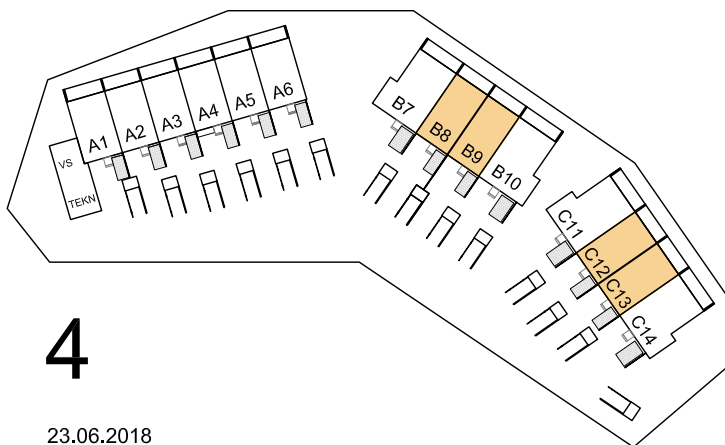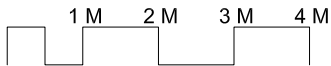


4

23.06.2018
29.05.2018
20.02.2018

ARKKITEHTITOIMISTO ANTTI YLINEN OY

KAIDE
VARAUS TERASSIASITUKSELLE


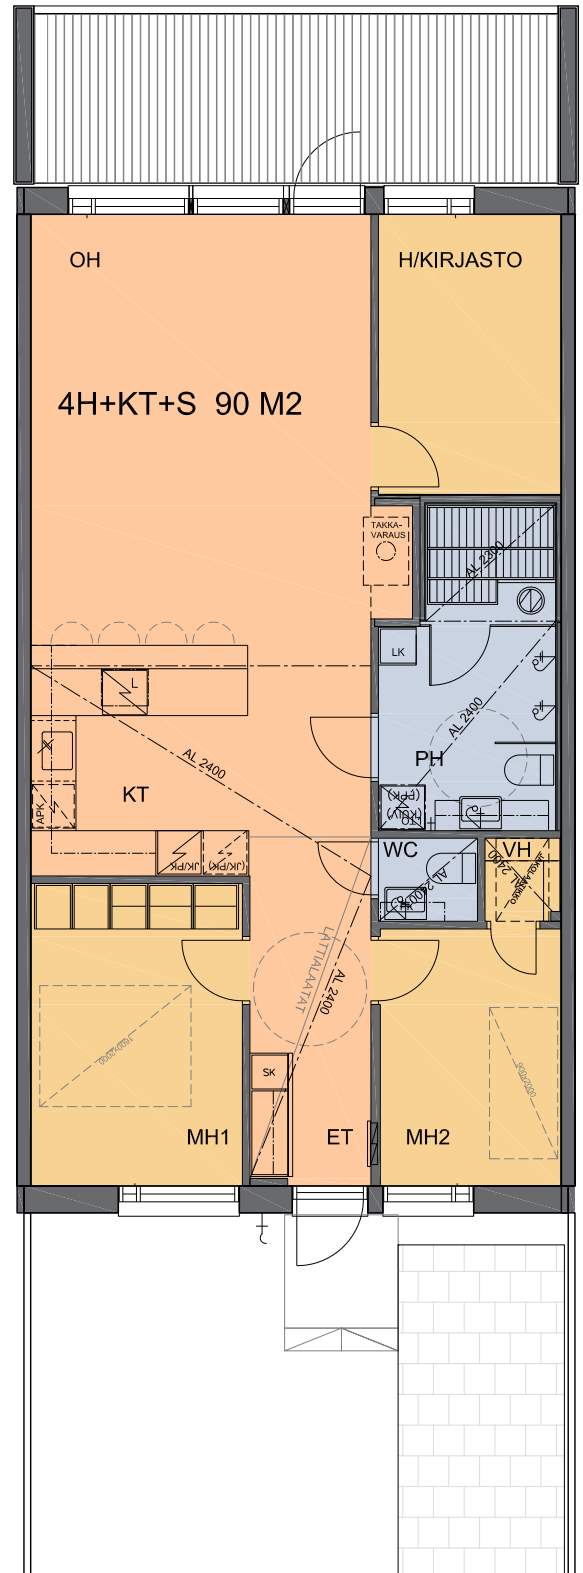


AS OY TAMPEREEN VUOREKSEN HORISONTTI

TAKAMAANRINNE 37
33720 TAMPERE

ASUNTO B7
5 H+K+S 110 M²

Rakentaja varaa oikeuden alaslaskettuja kattoja
ja LVIS-koteloita koskeviin muutoksiin.

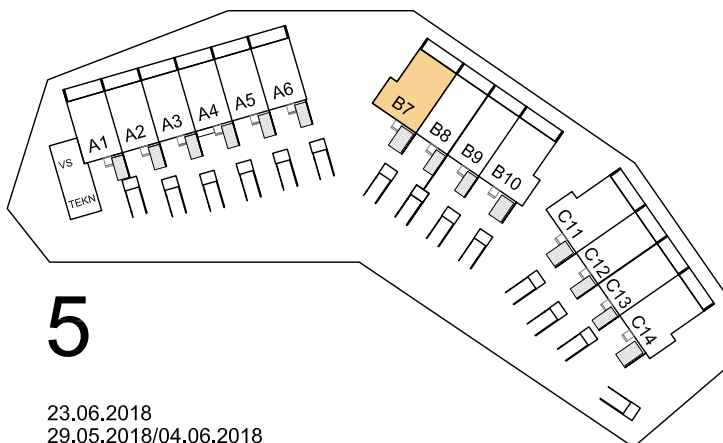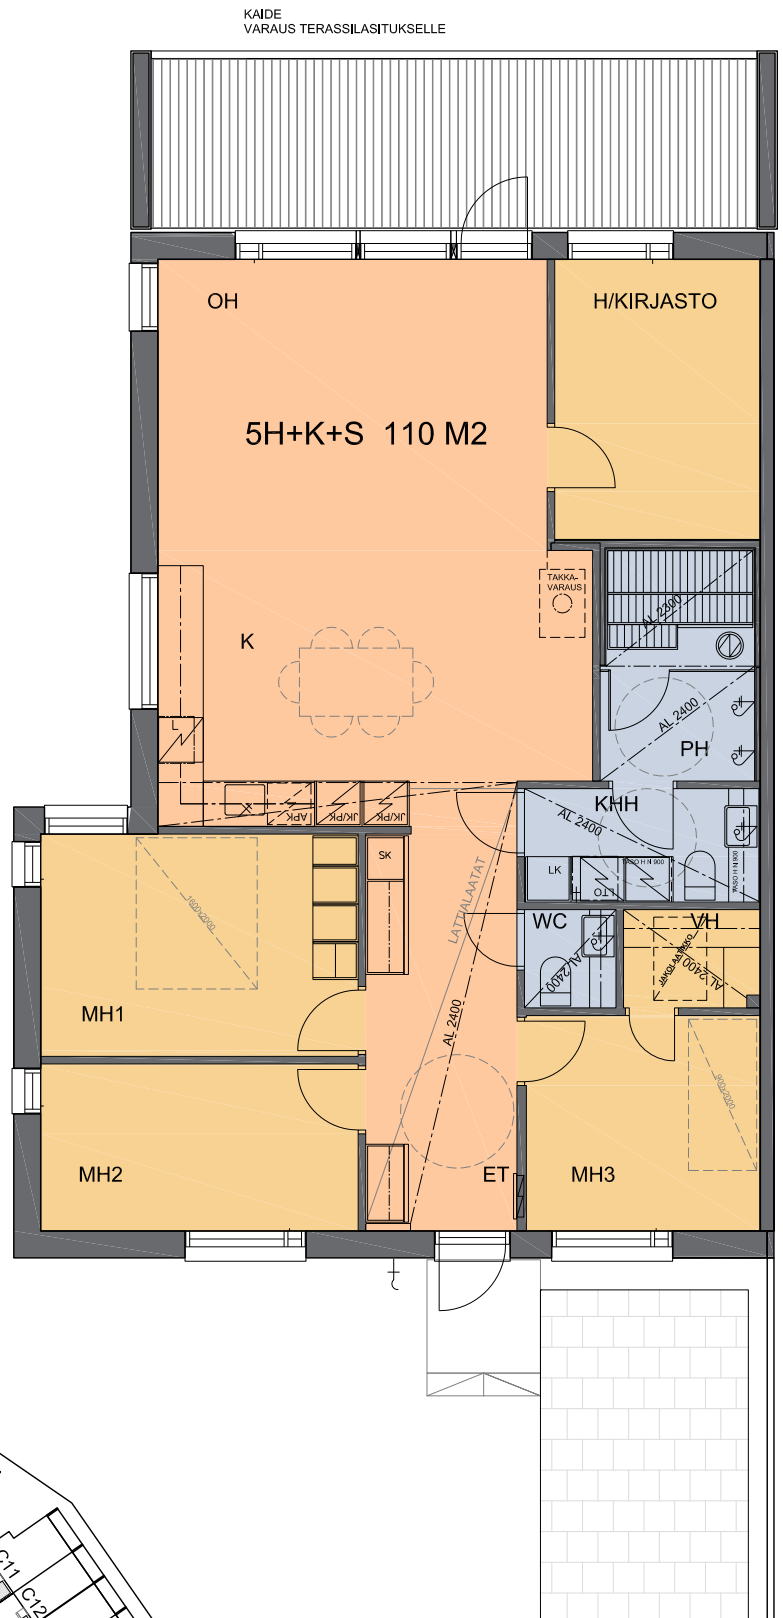

23.06.2018
29.05.2018/04.06.2018
25.03.2018
20.02.2018




ARKKITEHTITOIMISTO ANTTI YLINEN OY

AS OY TAMPEREEN VUOREKSEN HORISONTTI

TAKAMAANRINNE 37
33720 TAMPERE

ASUNTO B10
5 H+K+S 110 M²

Rakentaja varaa oikeuden alaslaskettuja kattoja
ja LVIS-koteloita koskeviin muutoksiin.

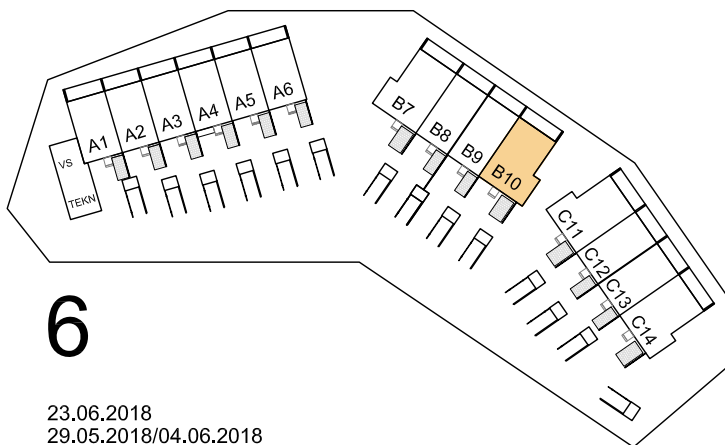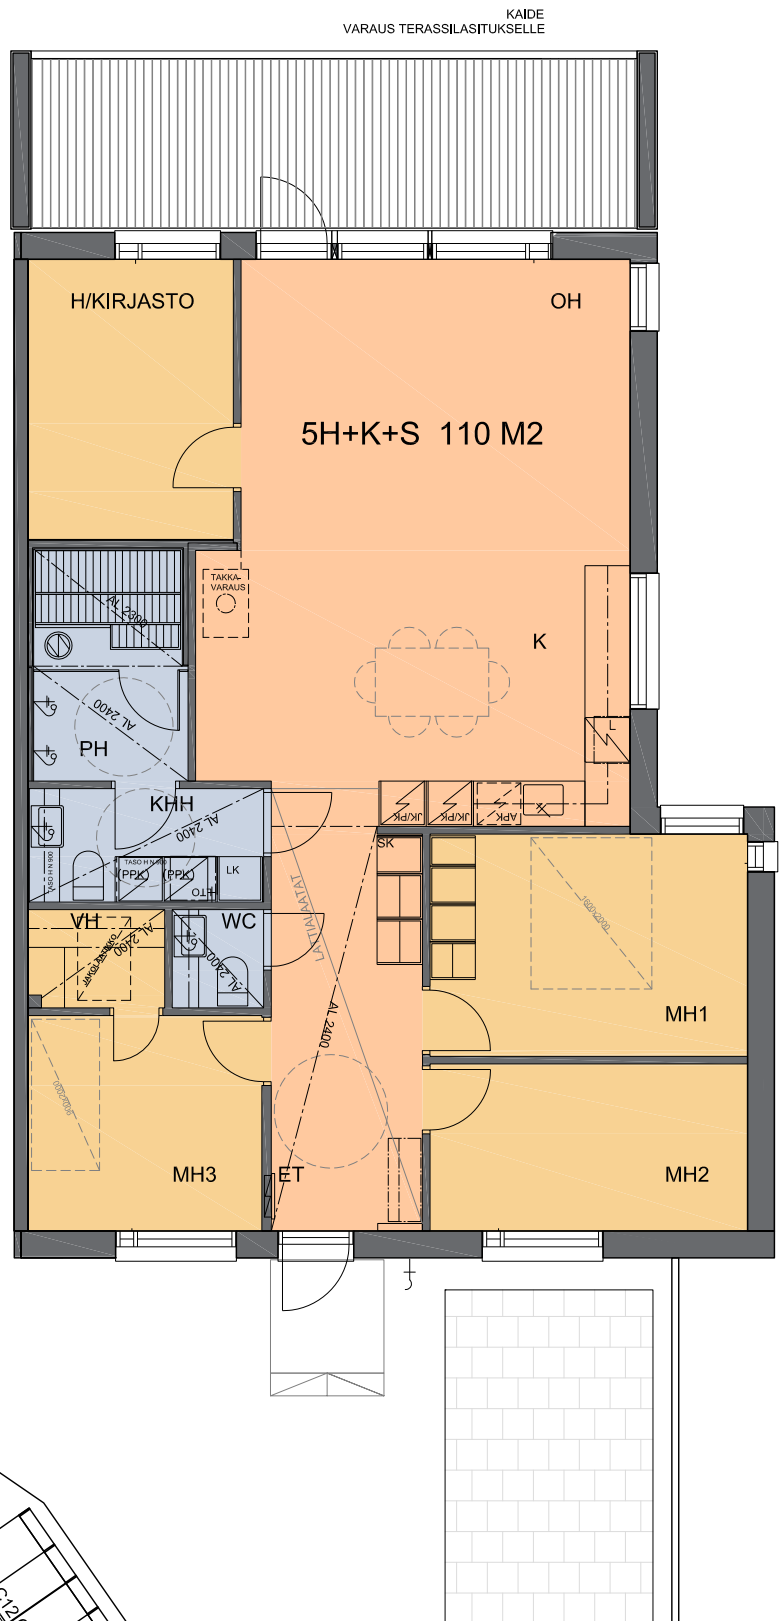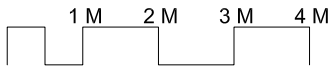

23.06.2018
29.05.2018/04.06.2018
25.03.2018
20.02.2018




ARKKITEHTITOIMISTO ANTTI YLINEN OY

AS OY TAMPEREEN VUOREKSEN HORISONTTI

TAKAMAANRINNE 37
33720 TAMPERE

ASUNTO C11
5 H+K+S 110 M²

Rakentaja varaa oikeuden alaslaskettuja kattoja
ja LVIS-koteloita koskeviin muutoksiin.

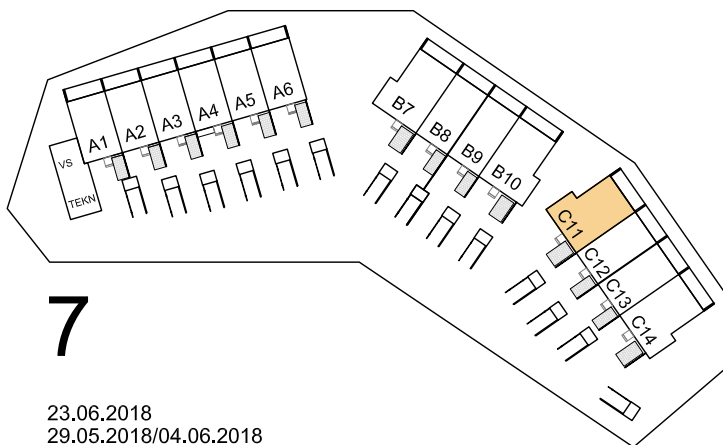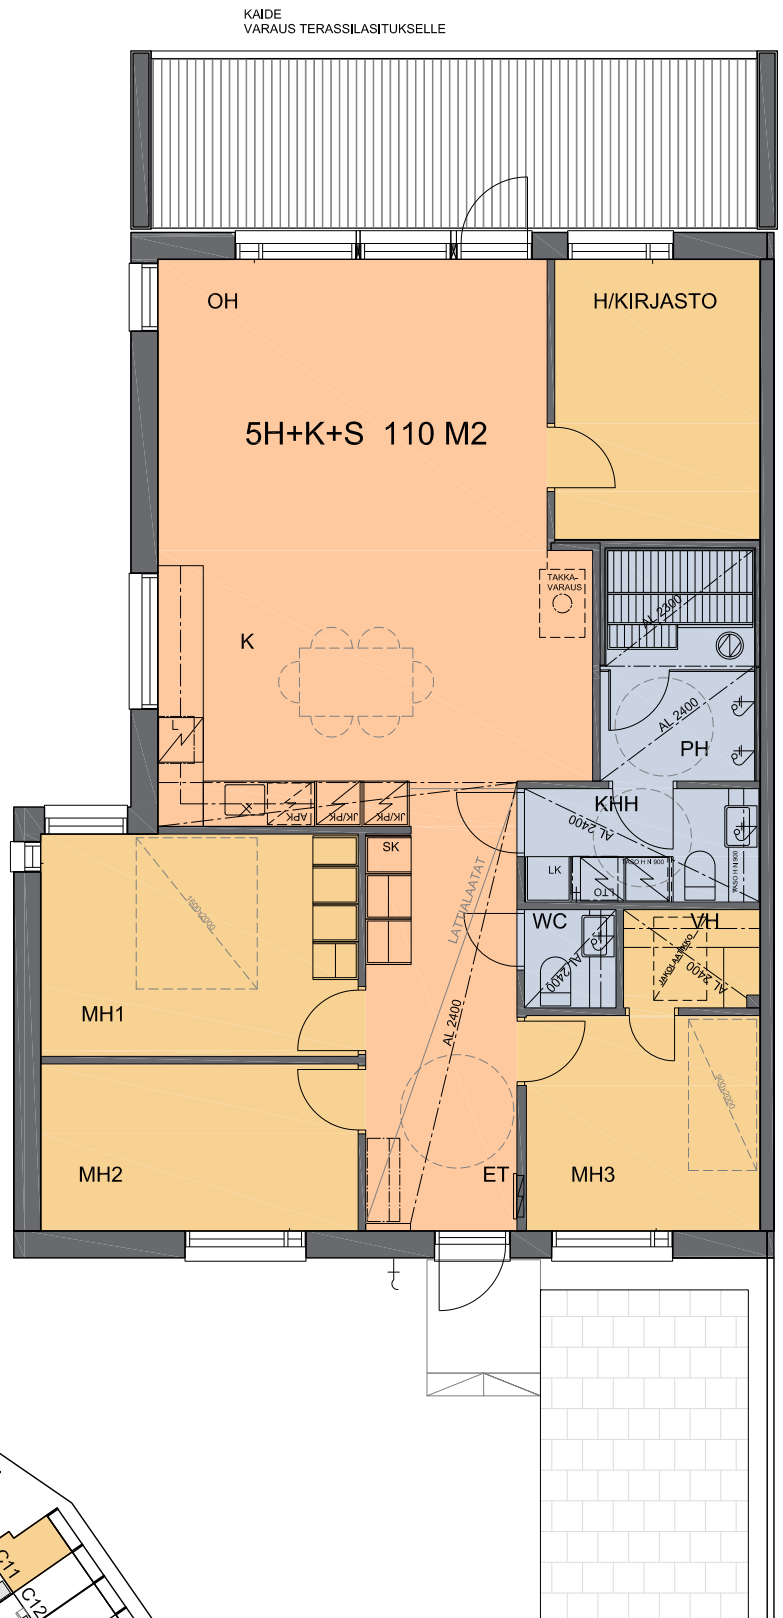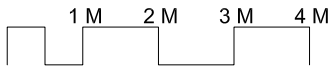

23.06.2018
29.05.2018/04.06.2018
25.03.2018
20.02.2018




ARKKITEHTITOIMISTO ANTTI YLINEN OY

AS OY TAMPEREEN VUOREKSEN HORISONTTI

TAKAMAANRINNE 37
33720 TAMPERE

ASUNTO C14
5 H+K+S 110 M²

Rakentaja varaa oikeuden alaslaskettuja kattoja
ja LVIS-koteloita koskeviin muutoksiin.

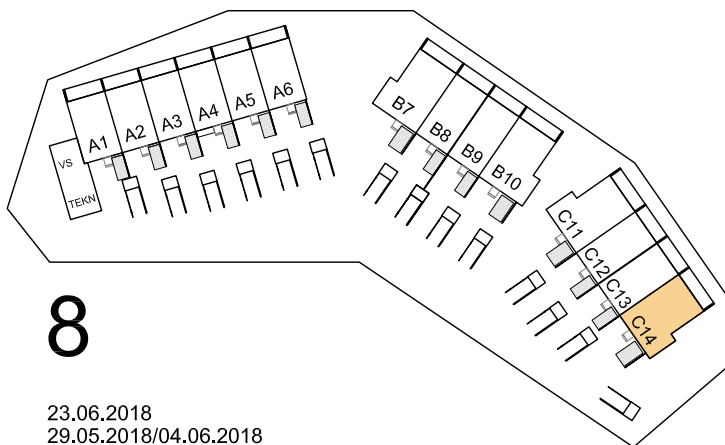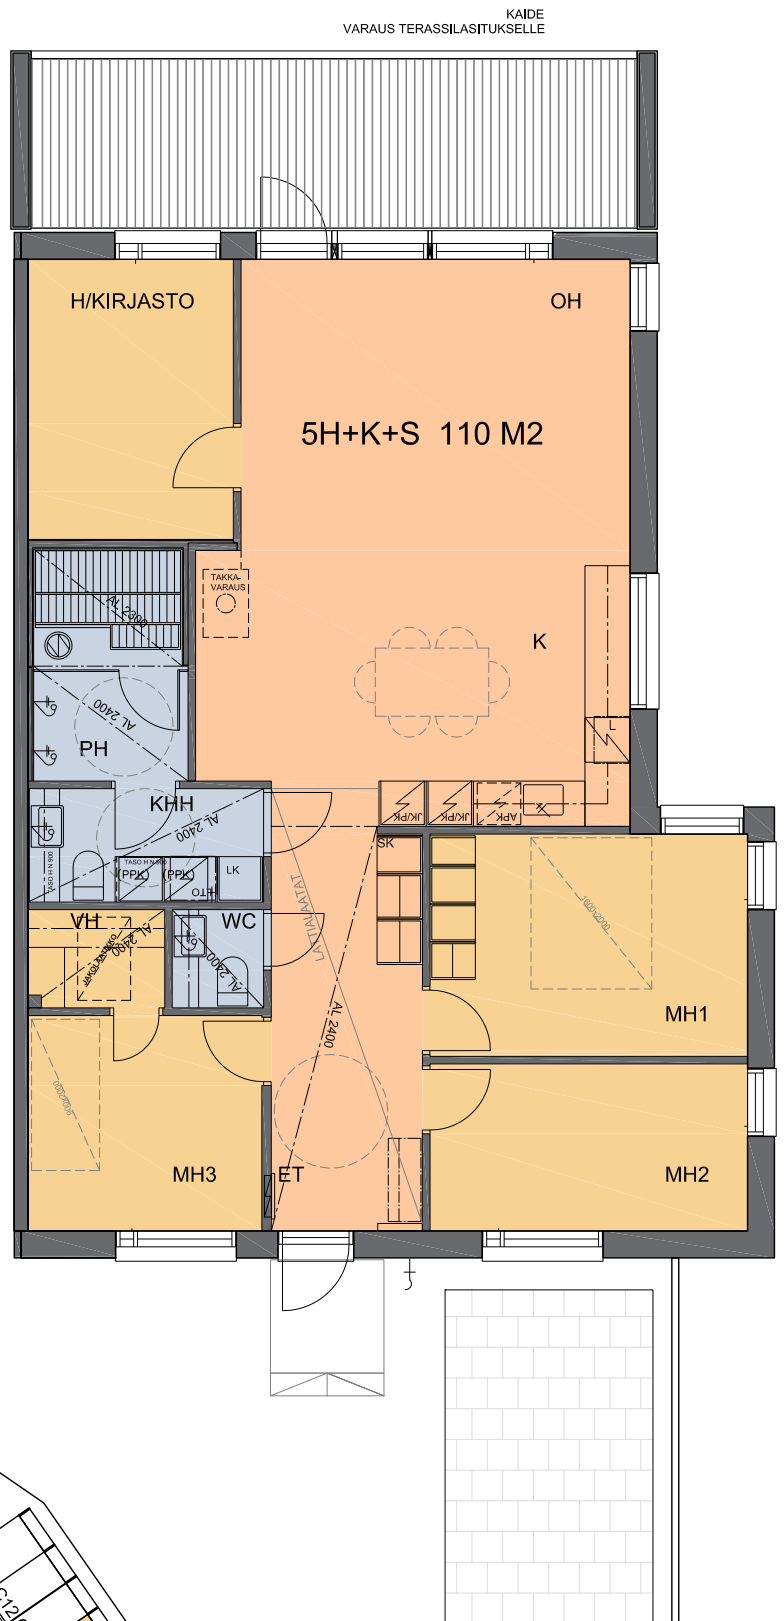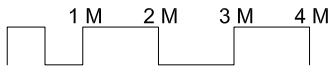

23.06.2018
29.05.2018/04.06.2018
25.03.2018
20.02.2018

ARKKITEHTITOIMISTO ANTTI YLINEN OY